
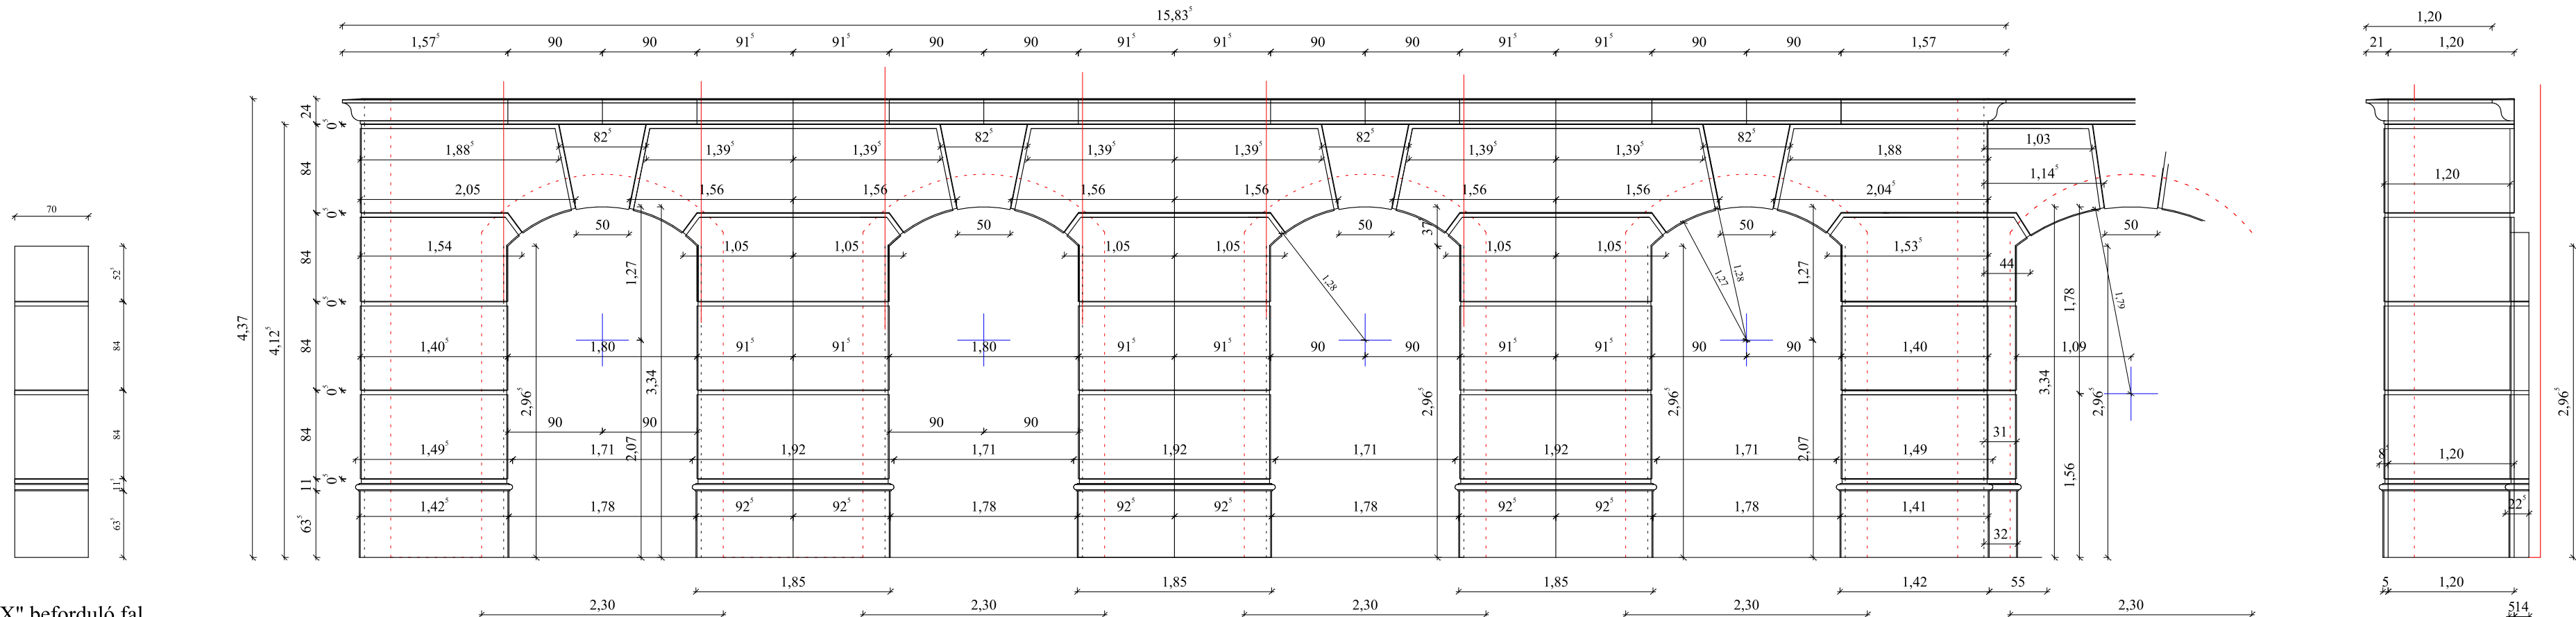



"G" JELU EPULETTOMB DNY-i BAL OLDALI FALSZAKASZ

(rögzítő szerkezet és kivitelezési munkálatok árajánlat készítéséhez)

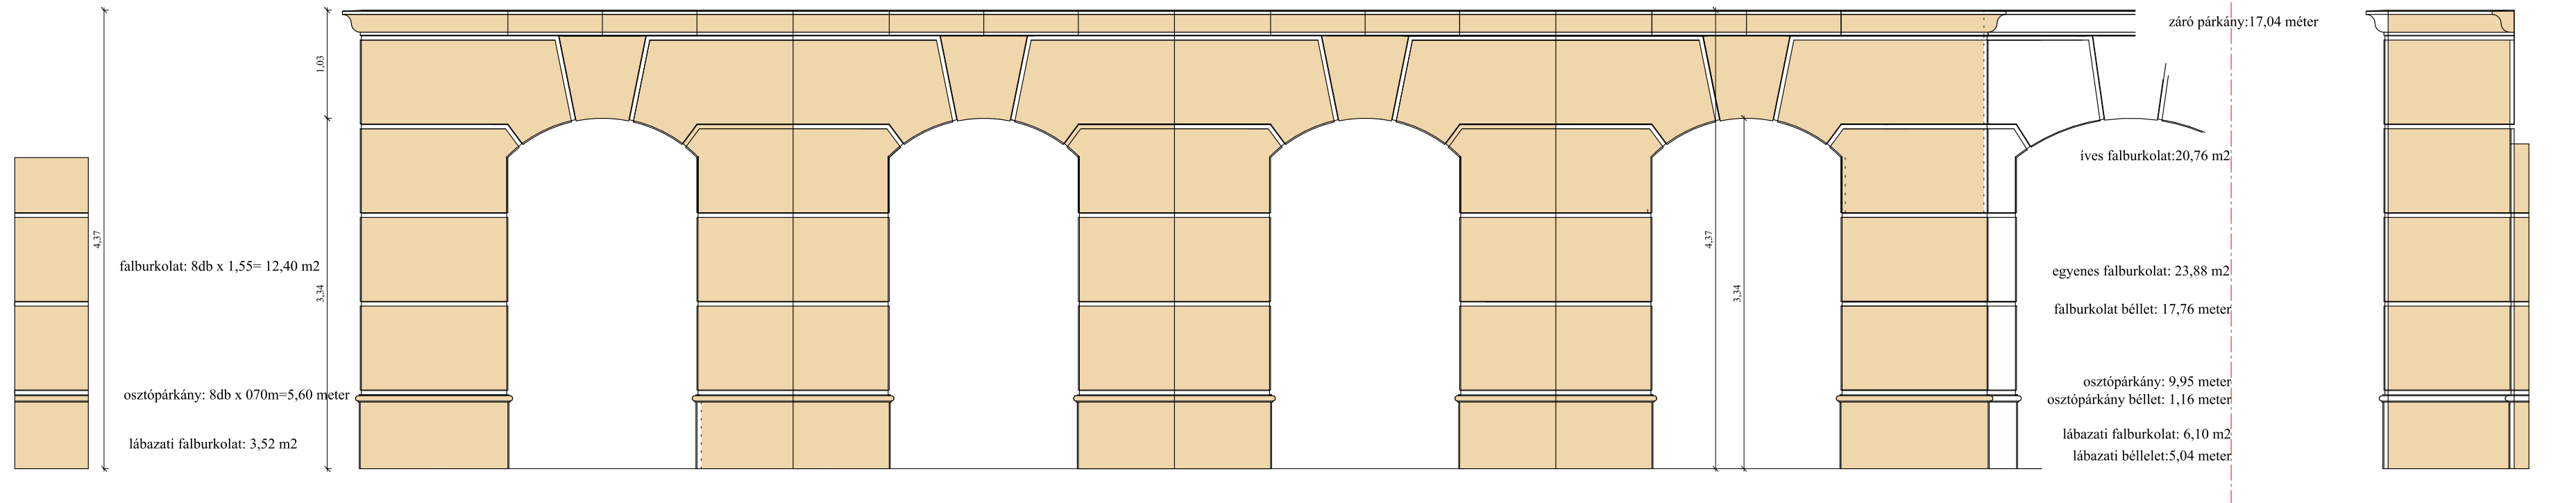

"X" beforduló fal

"E" nézet

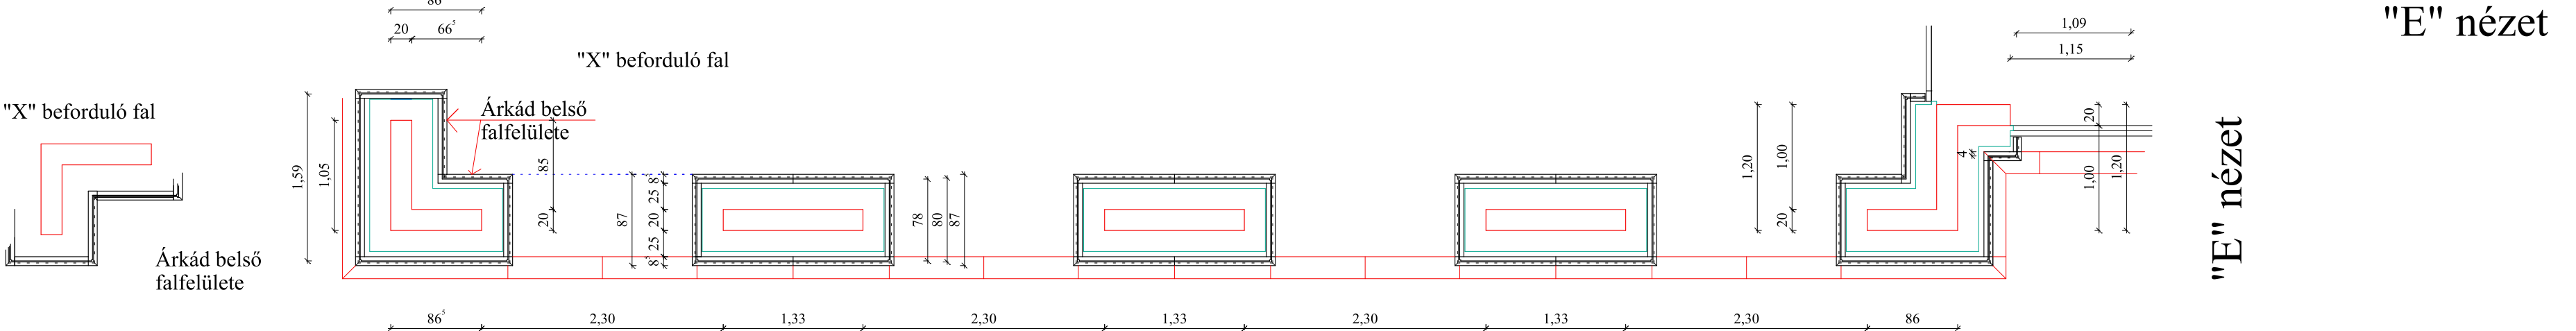

"X" beforduló fal

"E" nézet

