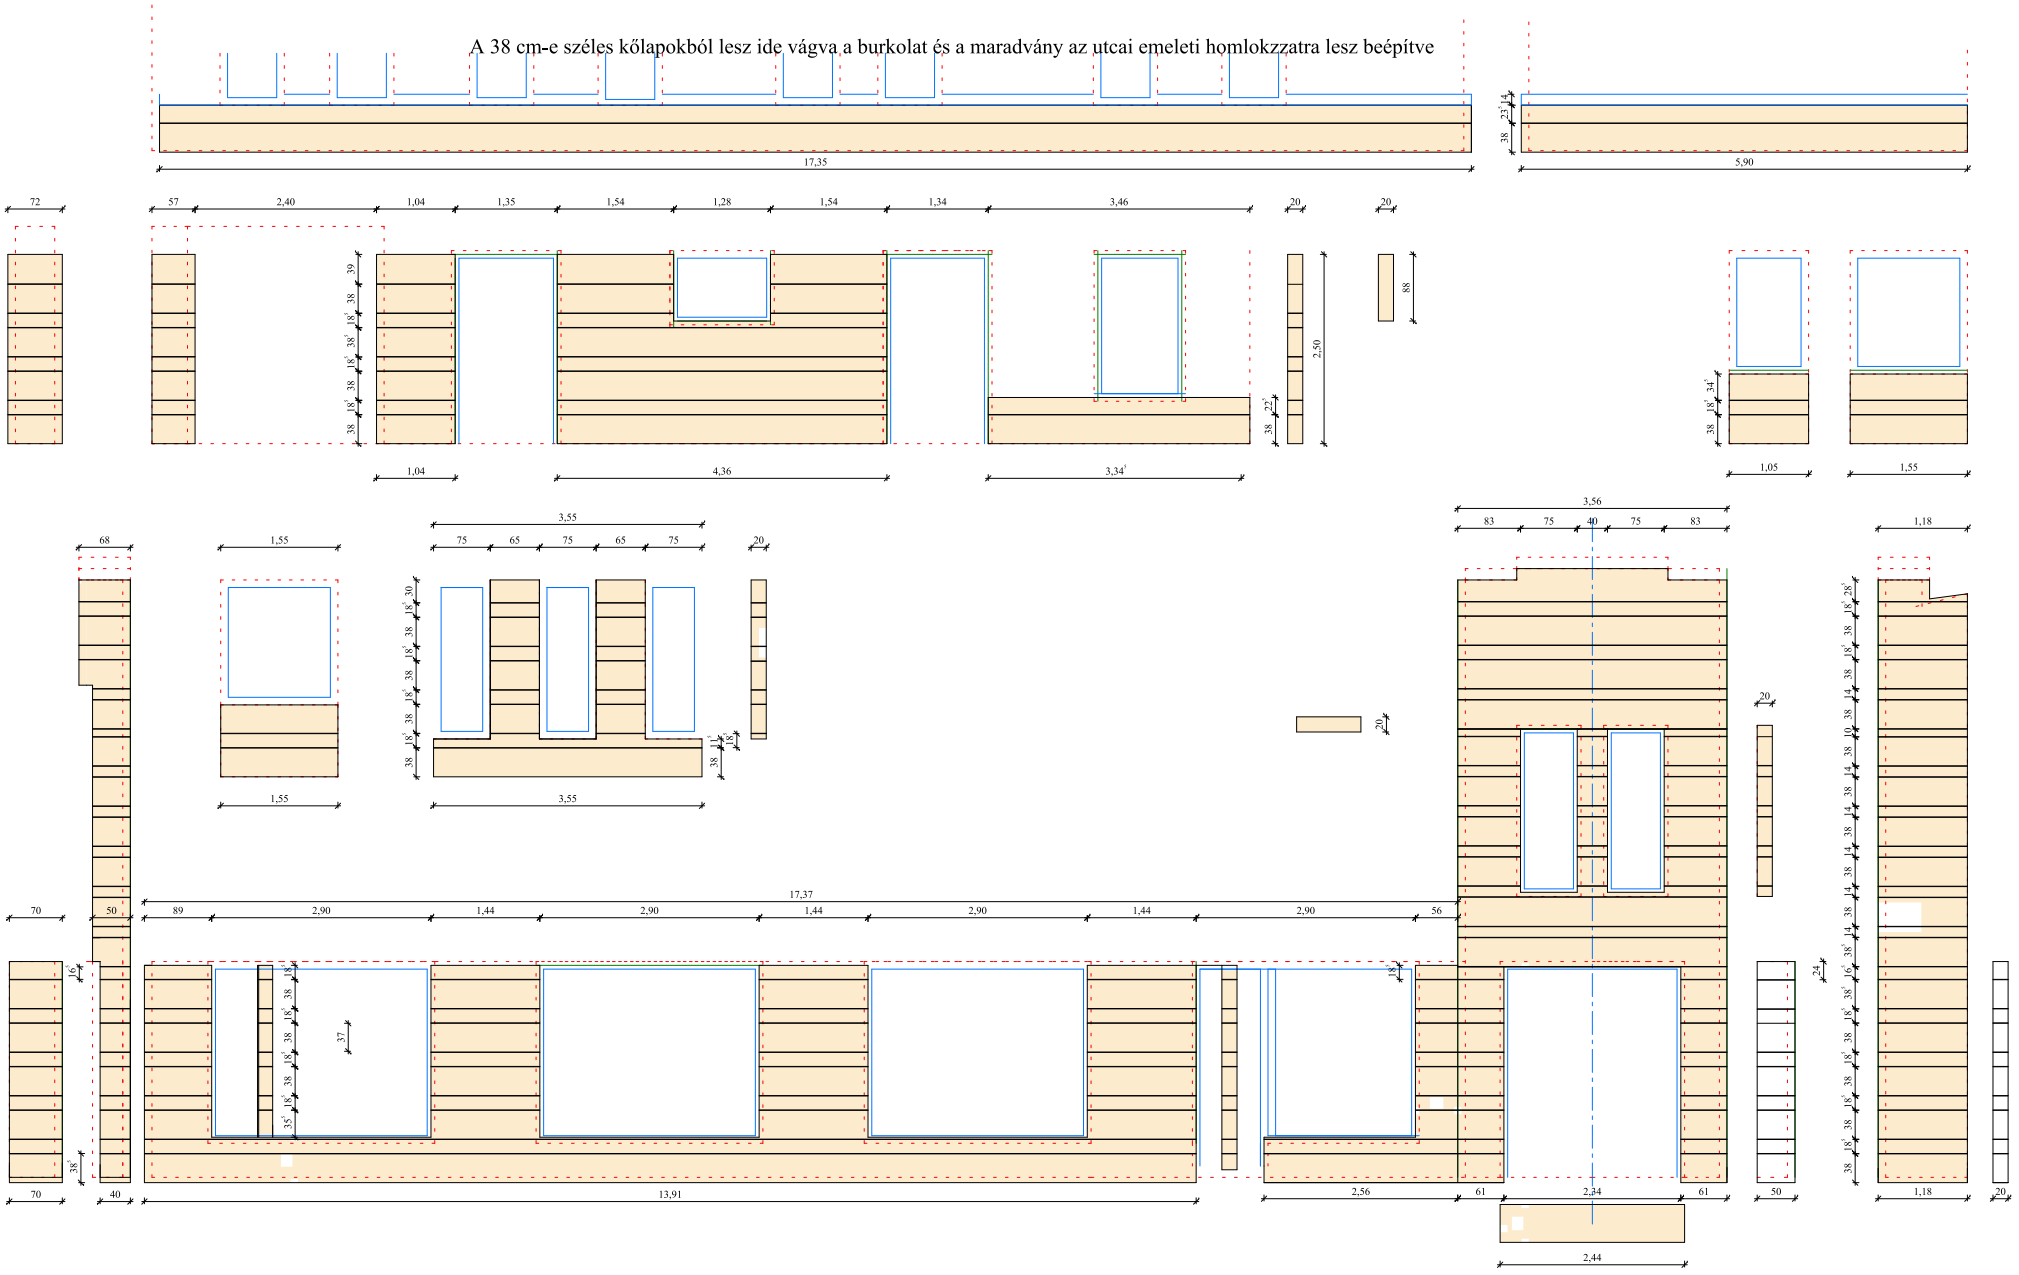A 38 cm-e széles kőlapokból lesz ide vágva a burkolat és a maradvány az utcai emeleti homlokzzatra lesz beépítve